


SANIERUNG WOHNGEBÄUDE BRETTENER STRASSE 2 / 2A EPPINGEN

EIN PROJEKT DER GEBERT & MACK GMBH UNTERLANDSTRASSE 33 74078 HEILBRONN 29.10.2008

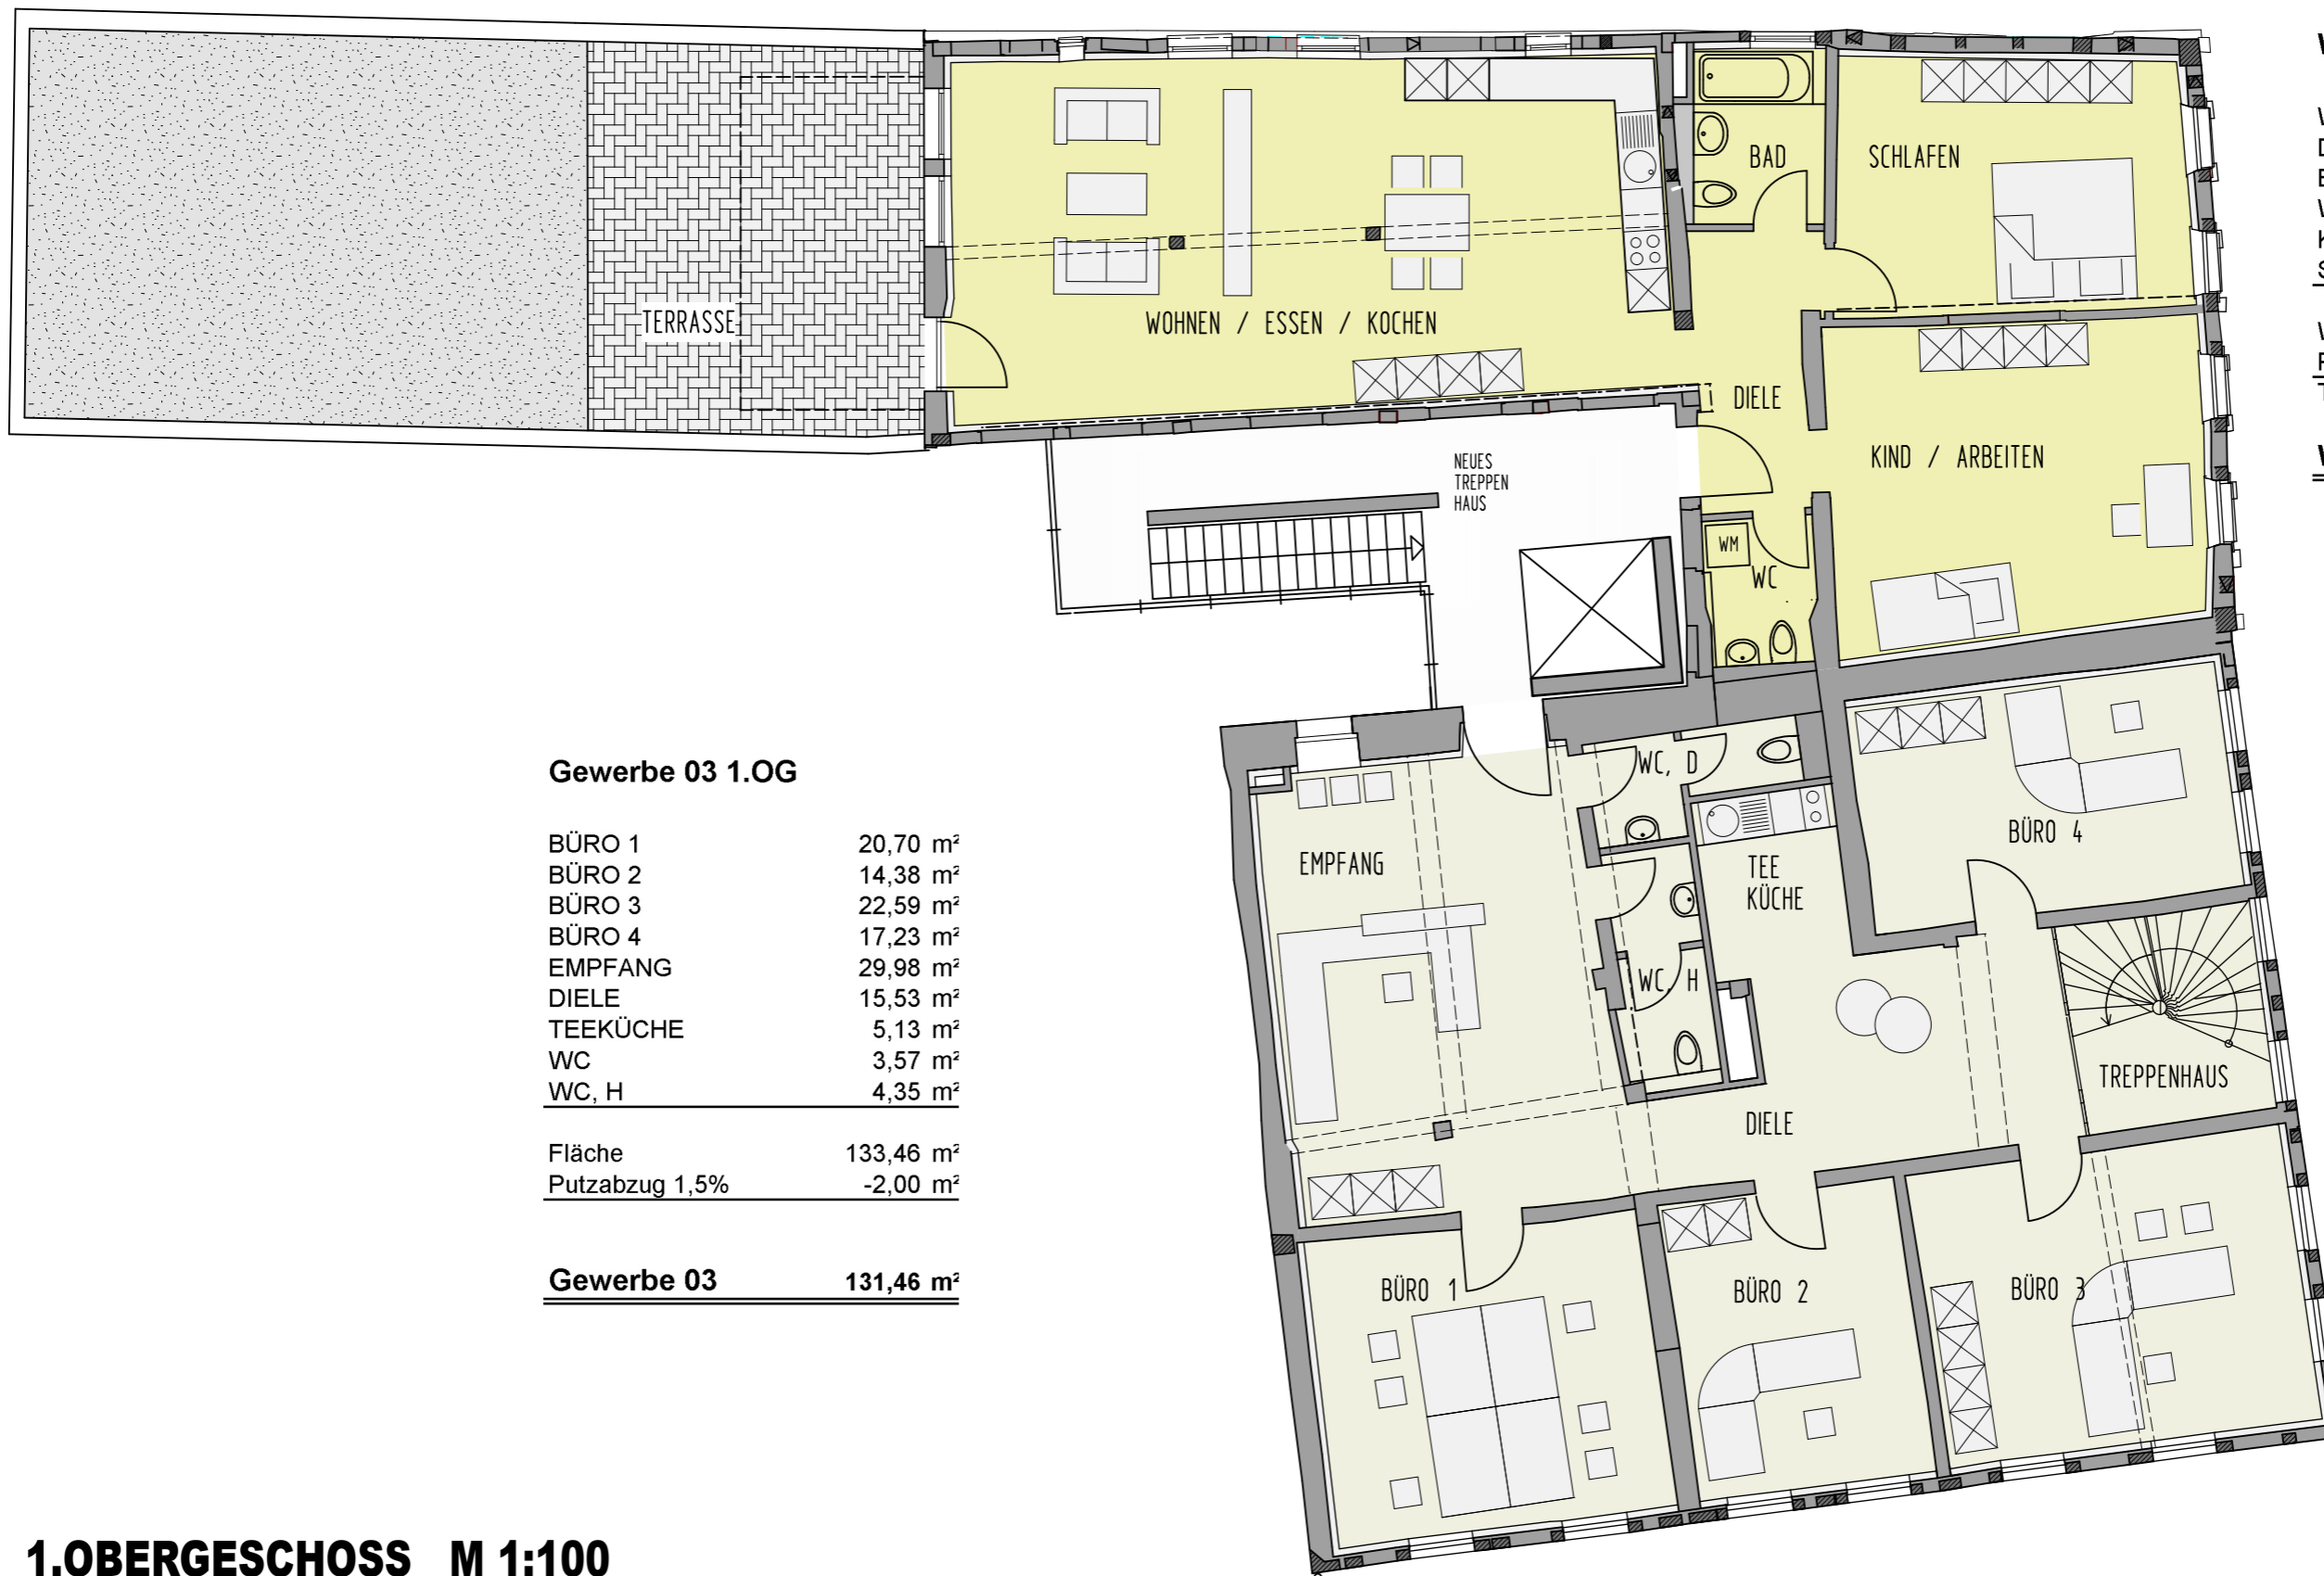

Wohnung 01 1.OG

WOHNEN ESSEN KO	50,67 m ²
DIELE	6,77 m ²
BAD	4,7 m ²
WC	3,44 m ²
KIND ARBEITEN	23,93 m ²
SCHLAFEN	18,17 m ²

Wohnfläche	107,68 m ²
Putzabzug 1,5%	-1,62 m ²
TERRASSE	13,3 m ²

Wohnung 01 119,36 m²

Gewerbe 03 1.OG

BÜRO 1	20,70 m ²
BÜRO 2	14,38 m ²
BÜRO 3	22,59 m ²
BÜRO 4	17,23 m ²
EMPFANG	29,98 m ²
DIELE	15,53 m ²
TEEKÜCHE	5,13 m ²
WC	3,57 m ²
WC, H	4,35 m ²

Fläche	133,46 m ²
Putzabzug 1,5%	-2,00 m ²

Gewerbe 03 131,46 m²

1.OBERGESCHOSS M 1:100

